


**FLOORPLAN, Ref 2094. 'DETACHED BUNGALOW'**  
**Constructed/constuida = 70m<sup>2</sup> / Usable/utíl = 60m<sup>2</sup>**

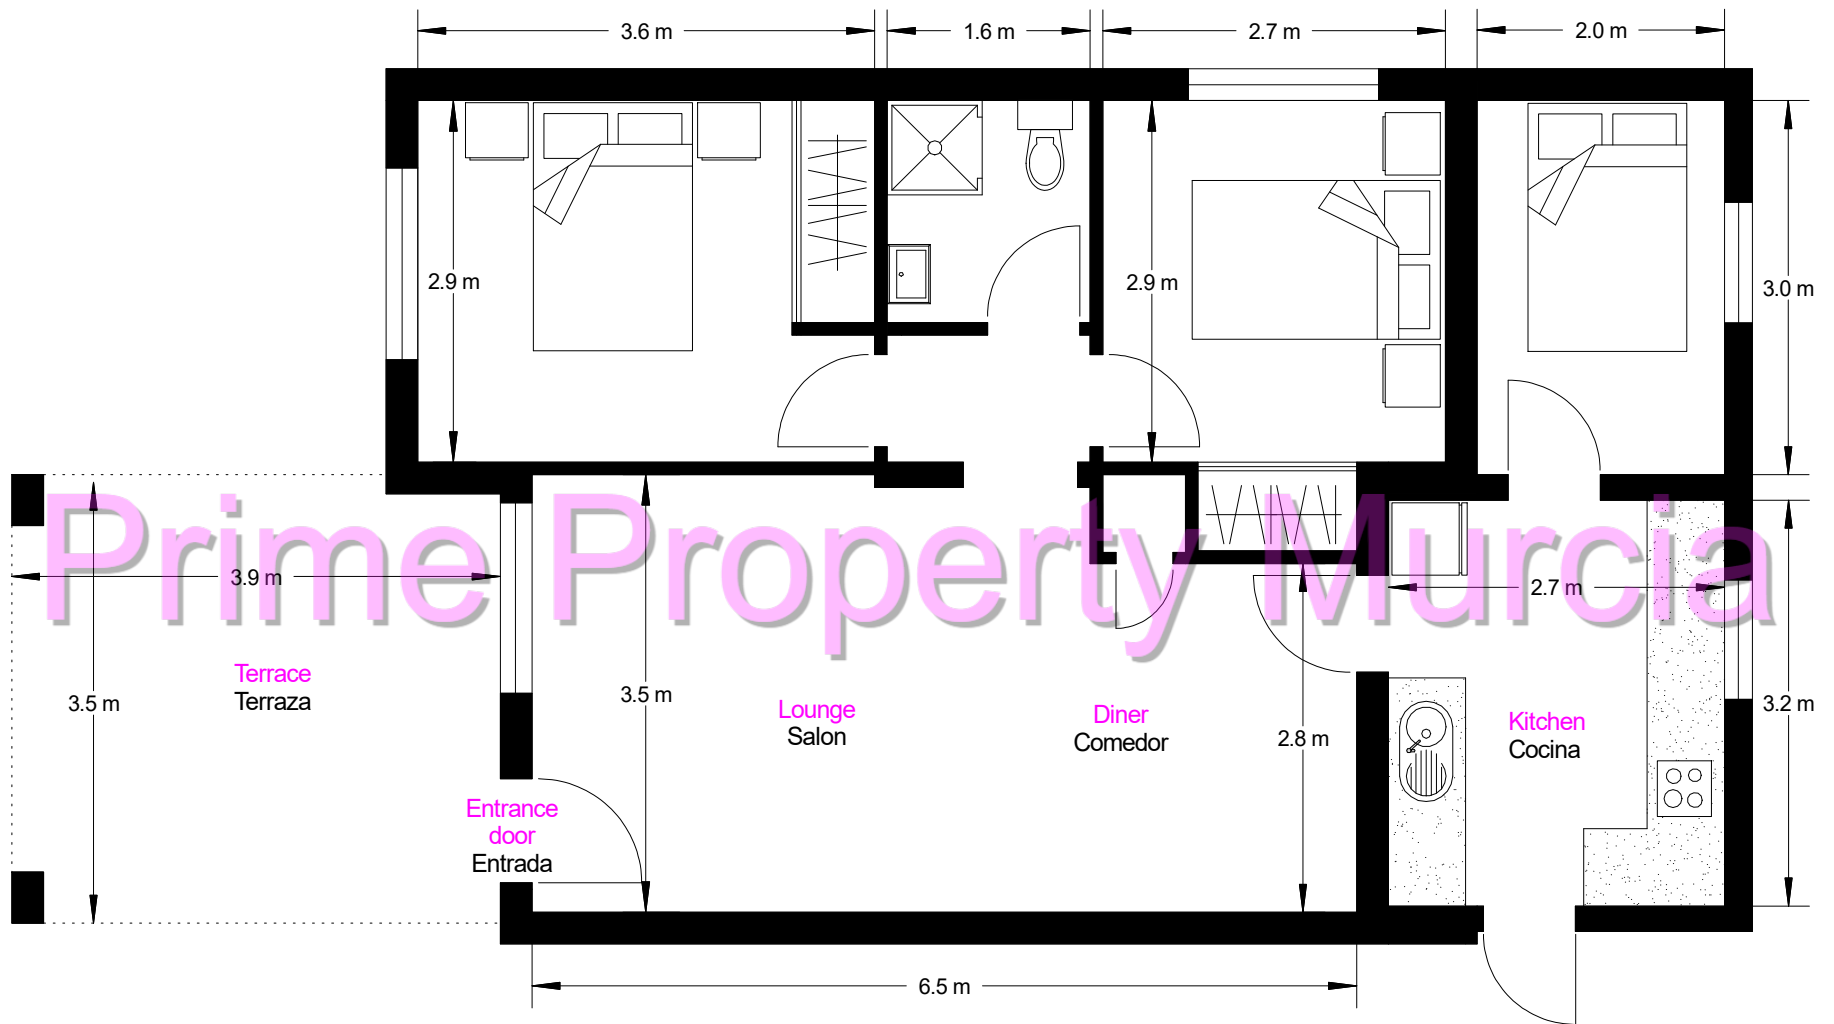

**N.B.**  
All plans, distribution, furniture and dimensions are for guidance only and should not be used for any other reason. Personal viewings are always recommended when purchasing a property.  
Todos los planos, distribución, mobiliario y dimensiones son sólo orientativos y no deben utilizarse por ningún otro motivo. Siempre se recomiendan visitas personales al comprar una propiedad.