


FLOORPLAN/PLANO.Ref 2104. GRAN ANTOJO style detached villa
90m2 (approx). Build size/construida: Usable/util 73m2

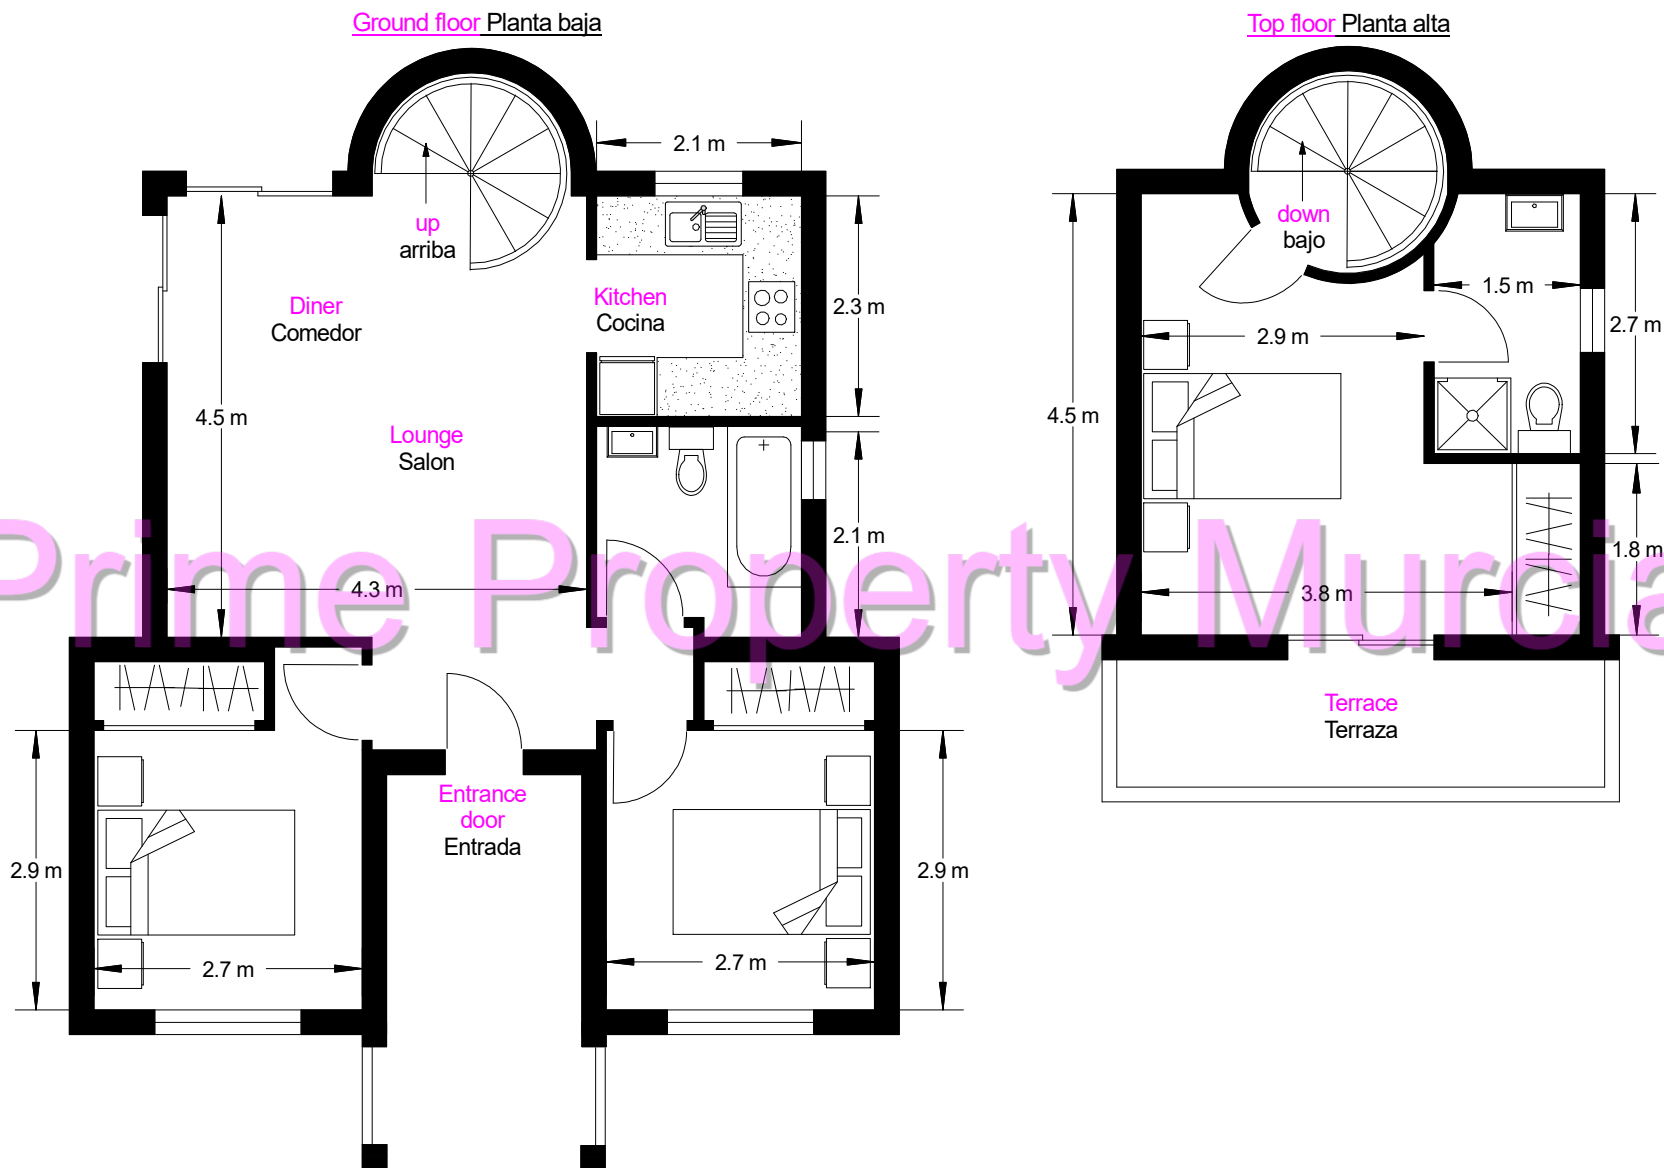

N.B.

All plans, distribution, furniture and dimensions are for guidance only and should not be used for any other reason. Personal viewings are always recommended when purchasing a property.

Todos los planos, distribución, mobiliario y dimensiones son sólo orientativos y no deben utilizarse por ningún otro motivo. Siempre se recomiendan visitas personales al comprar una propiedad.