


FLOORPLAN. Ref 2105 'ANTOJO' STYLE DETACHED VILLA

Constructed/constuida = 58m2 - Usable/util = 47m2

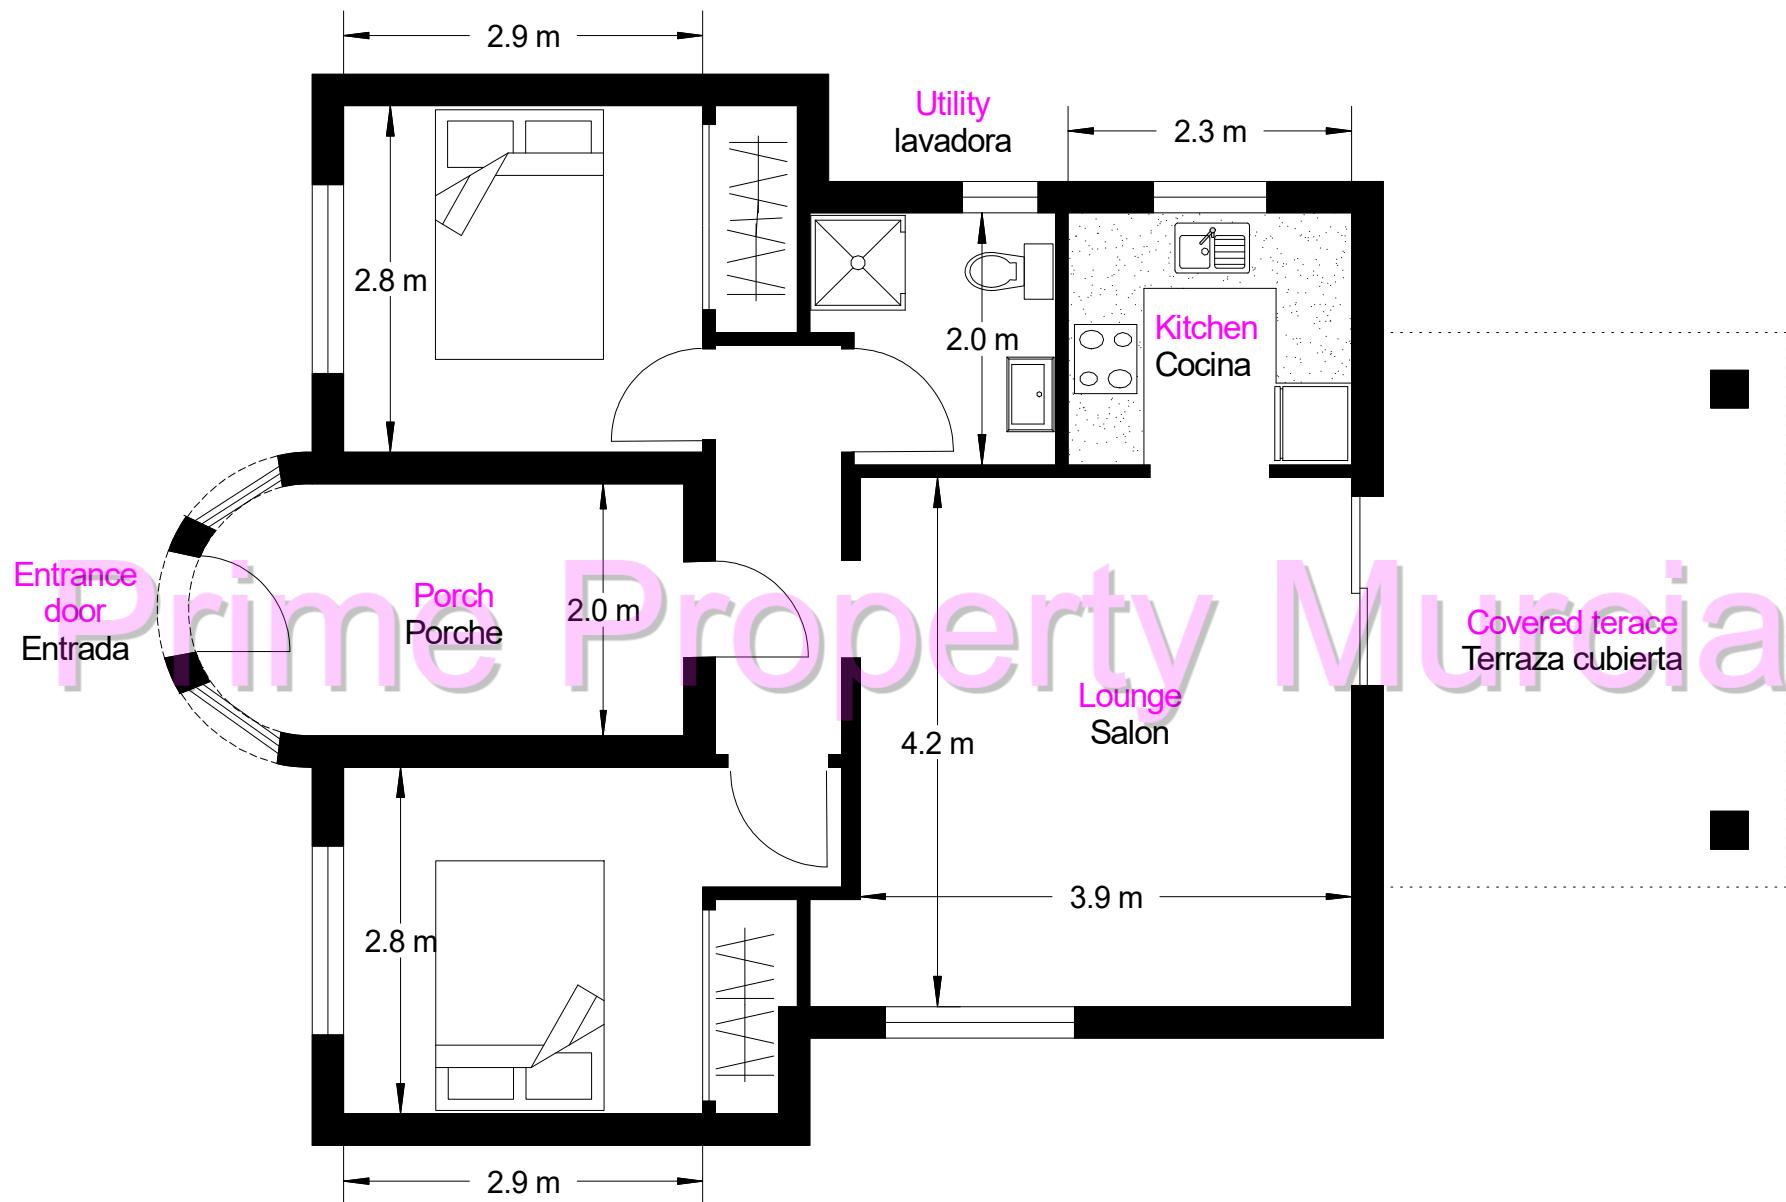

N.B.

All plans, distribution, furniture and dimensions are for guidance only and should not be used for any other reason. Personal viewings are always recommended when purchasing a property.
Todos los planos, distribución, mobiliario y dimensiones son sólo orientativos y no deben utilizarse por ningún otro motivo. Siempre se recomiendan visitas personales al comprar una propiedad.